7.2.

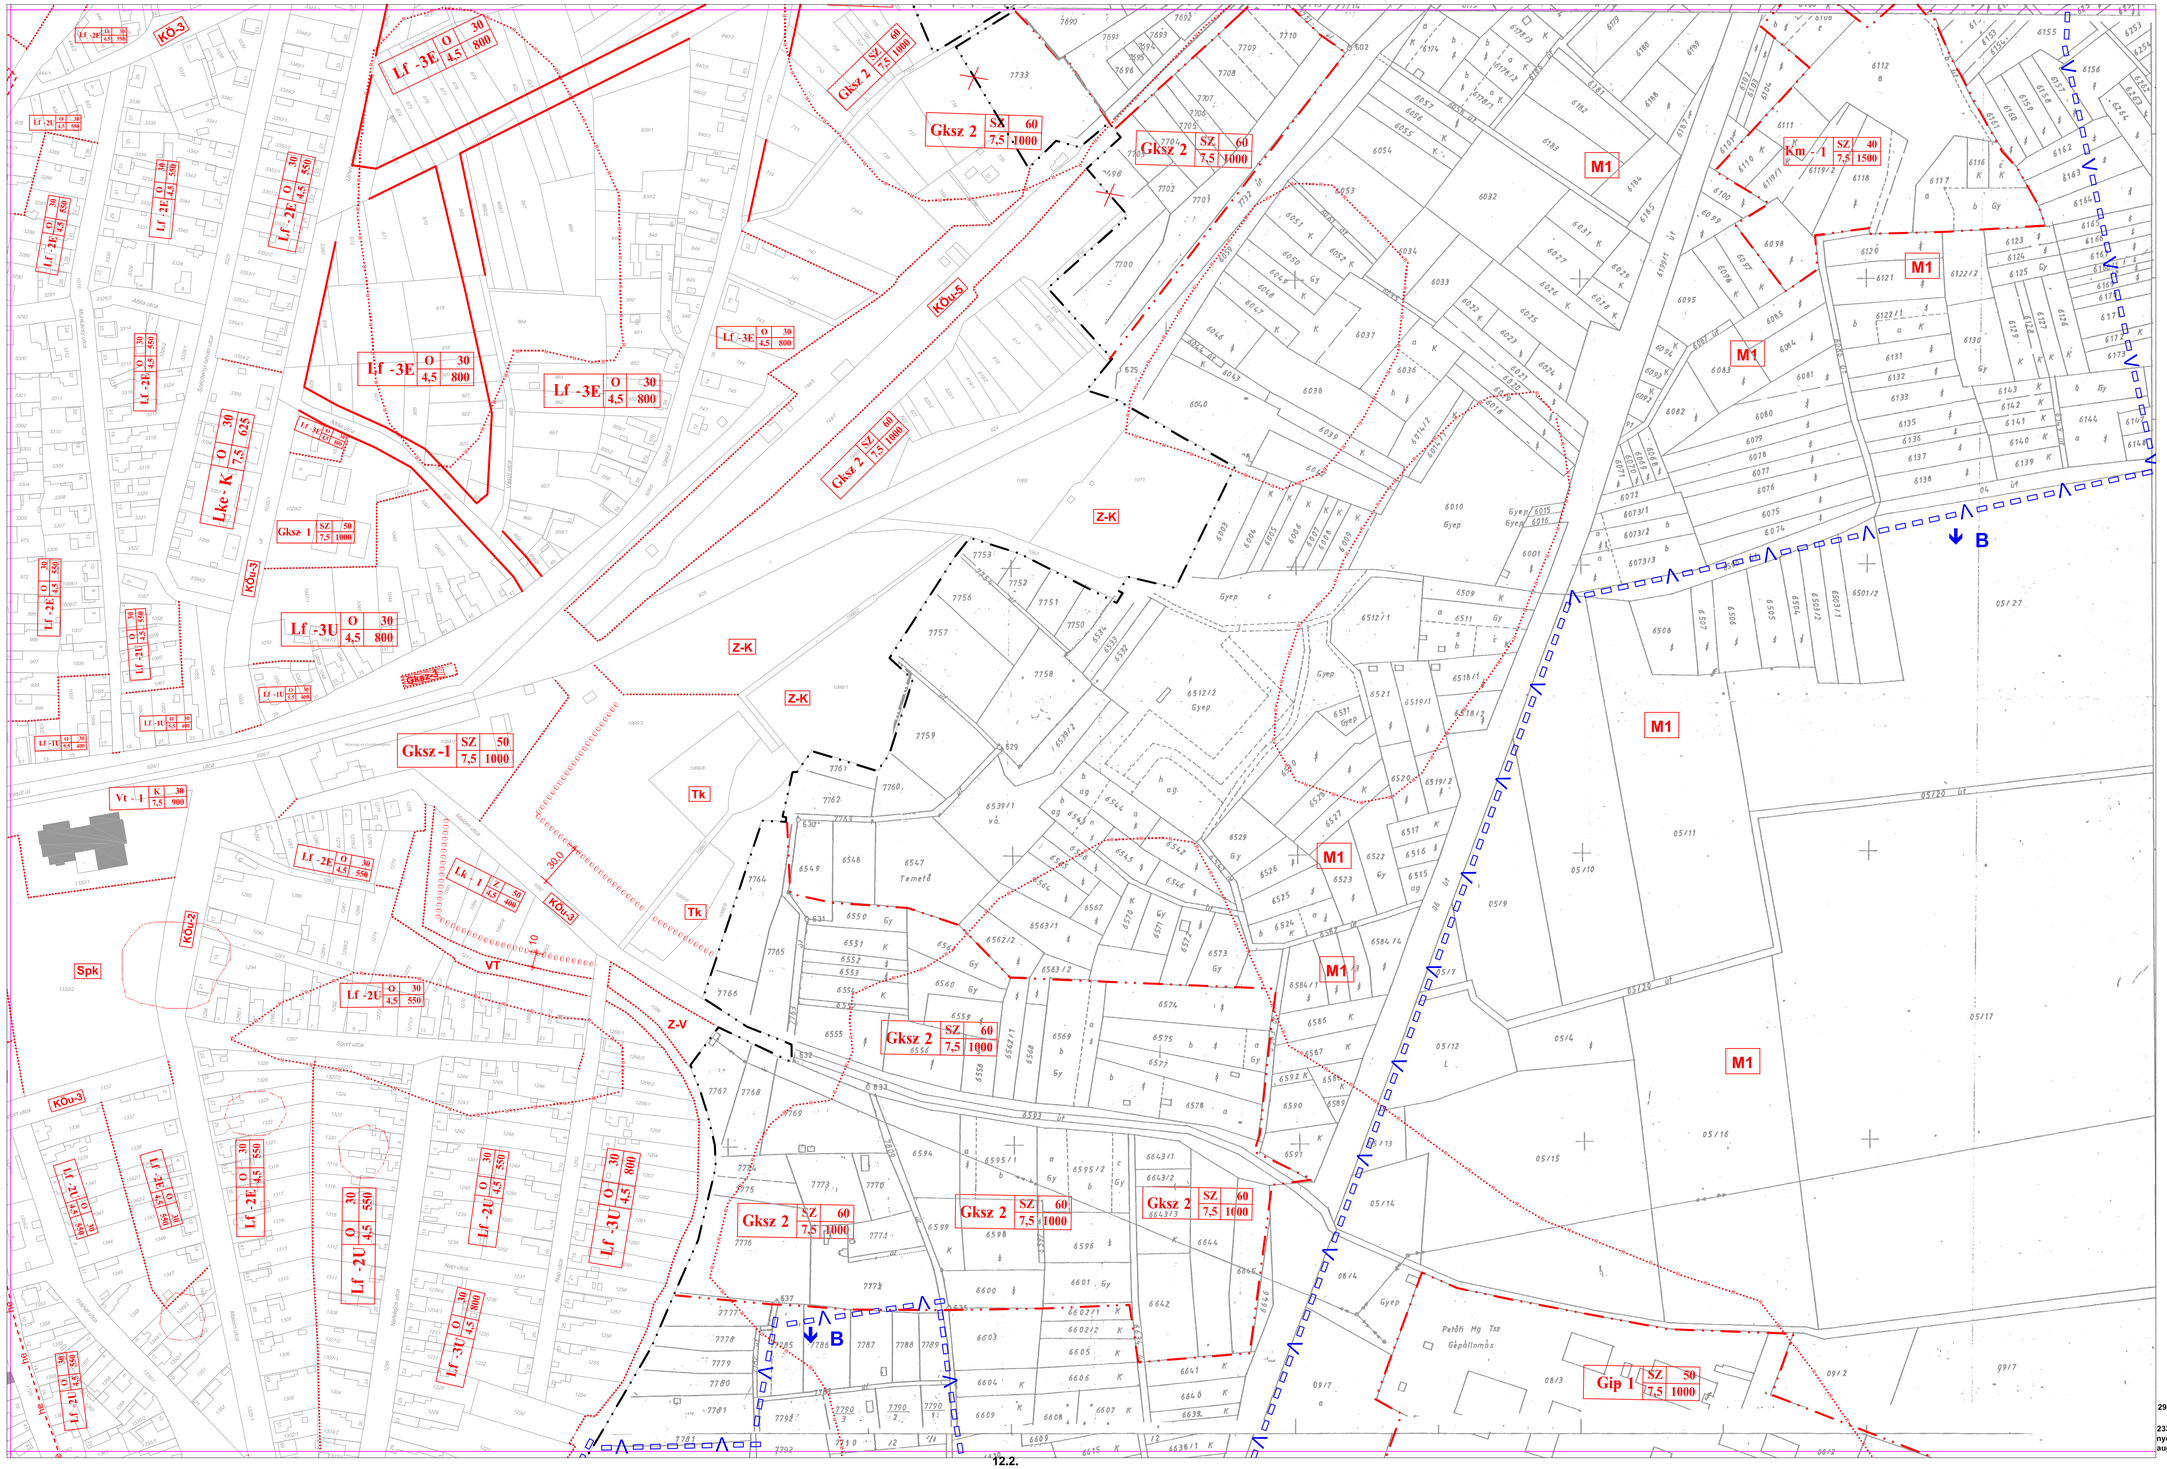

7.3.

12.2.

Építési hely

	7.1.	7.2.
6.4a.	7.3.	7.4.
	12.1.	12.2.

294-6/2017. számú levélben jelzett nyomtatási hiba javítva 2017. augusztus 2-án.

233-13/2016. számú levélben jelzett nyomtatási hiba javítva 2016. augusztus 29-én.

SZT-1 7.4.