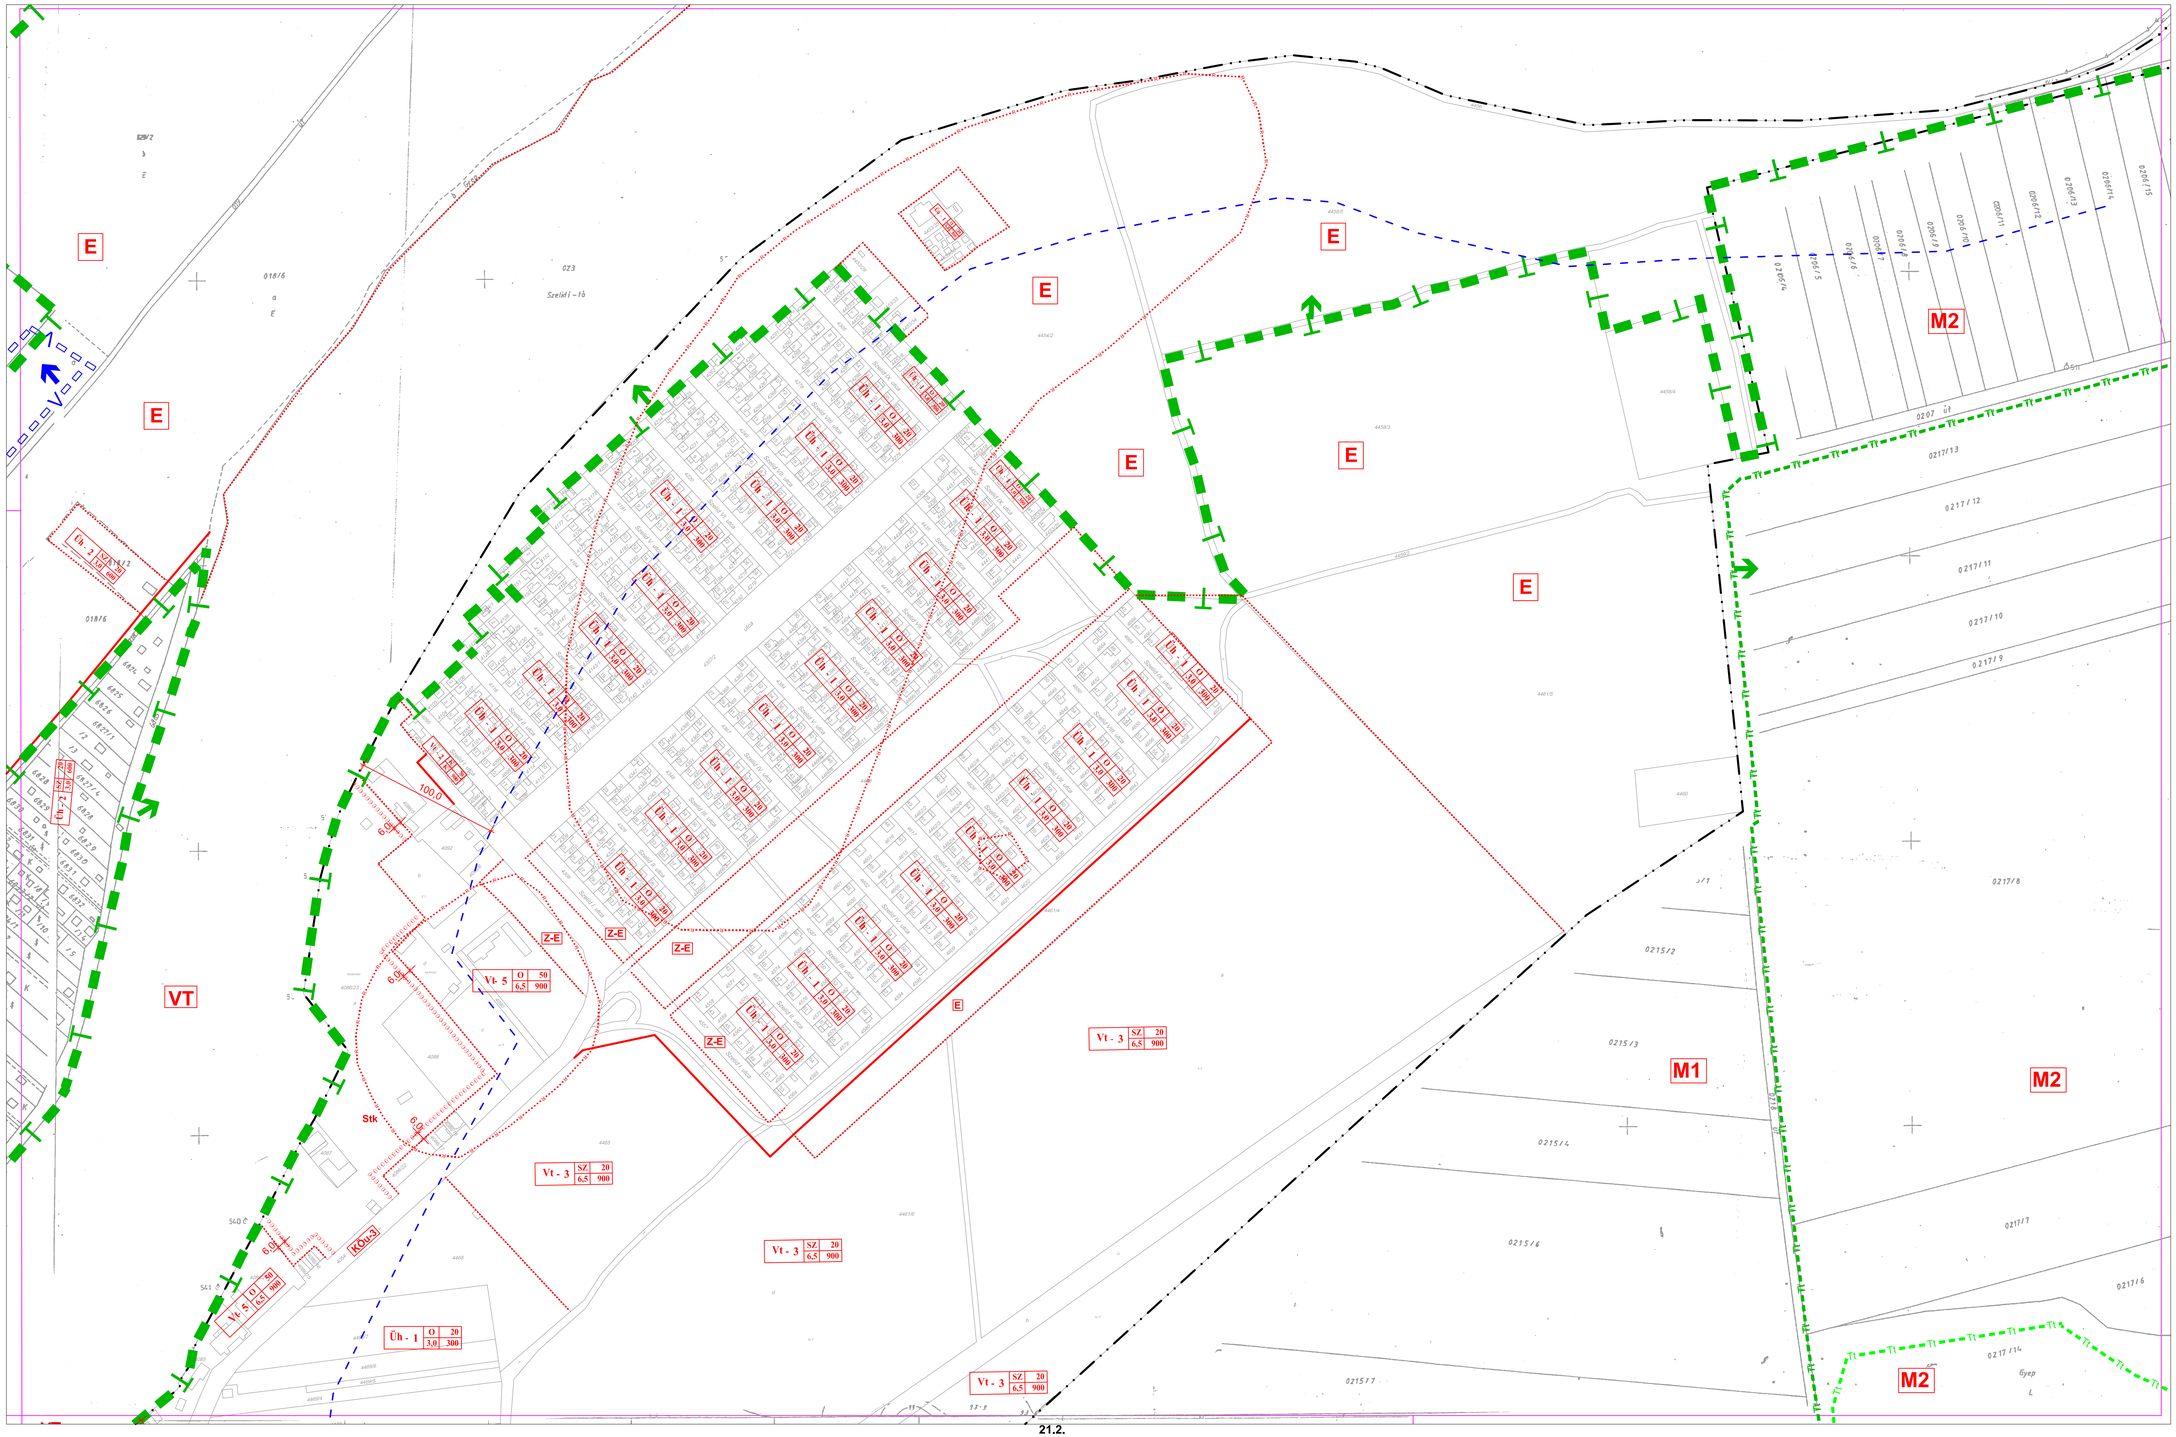

13.3.	13.4.
21.1.	21.2.

SZT-2 13.4.